


- 1. Udeluft
- 2. Tilluft
- 3. Fraluft
- 4. Afkastluft

Info:	Nilan A/S Nilanvej 2 8722 Hedensted		Tlf: 76 75 25 00 Fax: 76 75 25 25 www.nilan.dk		Titel: VPM700-1000_LAG_kabinet	
	<small>This drawing is the property of Nilan A/S and may not without written permission be copied or turned over to other persons or companies Denne tegning er Nilan A/S ejendom, og må ikke kopieres eller videregives til tredjemand uden skriftlig tilladelse</small>					
Hvis andet ikke er specificeret er alle mål i millimeter og alle vinkler i grader For pladedele gælder: Mål markeret med (J) er konturmål Mål markeret med O er kontrolmål Med mindre andet er angivet gælder: --- : bukkes 90° op --- : bukkes 90° ned	Tegning nr. Materiale: Overfladebehandling:	Revideret: ha 8. november 2016 13:59:58	Vægt: g	Antal pr. anlæg:	Revision	
	Godk. af:	Revideret: ha 8. november 2016 13:59:58	Vægt: g	Antal pr. anlæg:	Revision	
	Kontr. af:	Revideret: ha 8. november 2016 13:59:58	Vægt: g	Antal pr. anlæg:	Revision	
	Godk. af:	Revideret: ha 8. november 2016 13:59:58	Vægt: g	Antal pr. anlæg:	Revision	
Fil: V:\SW_multiusers\VPM700-1000_LAG_2016-3\VPM700-1000_LAG_kabinet						
			Målestok: 1:50	Format: A3	Sheet 2 of 6	

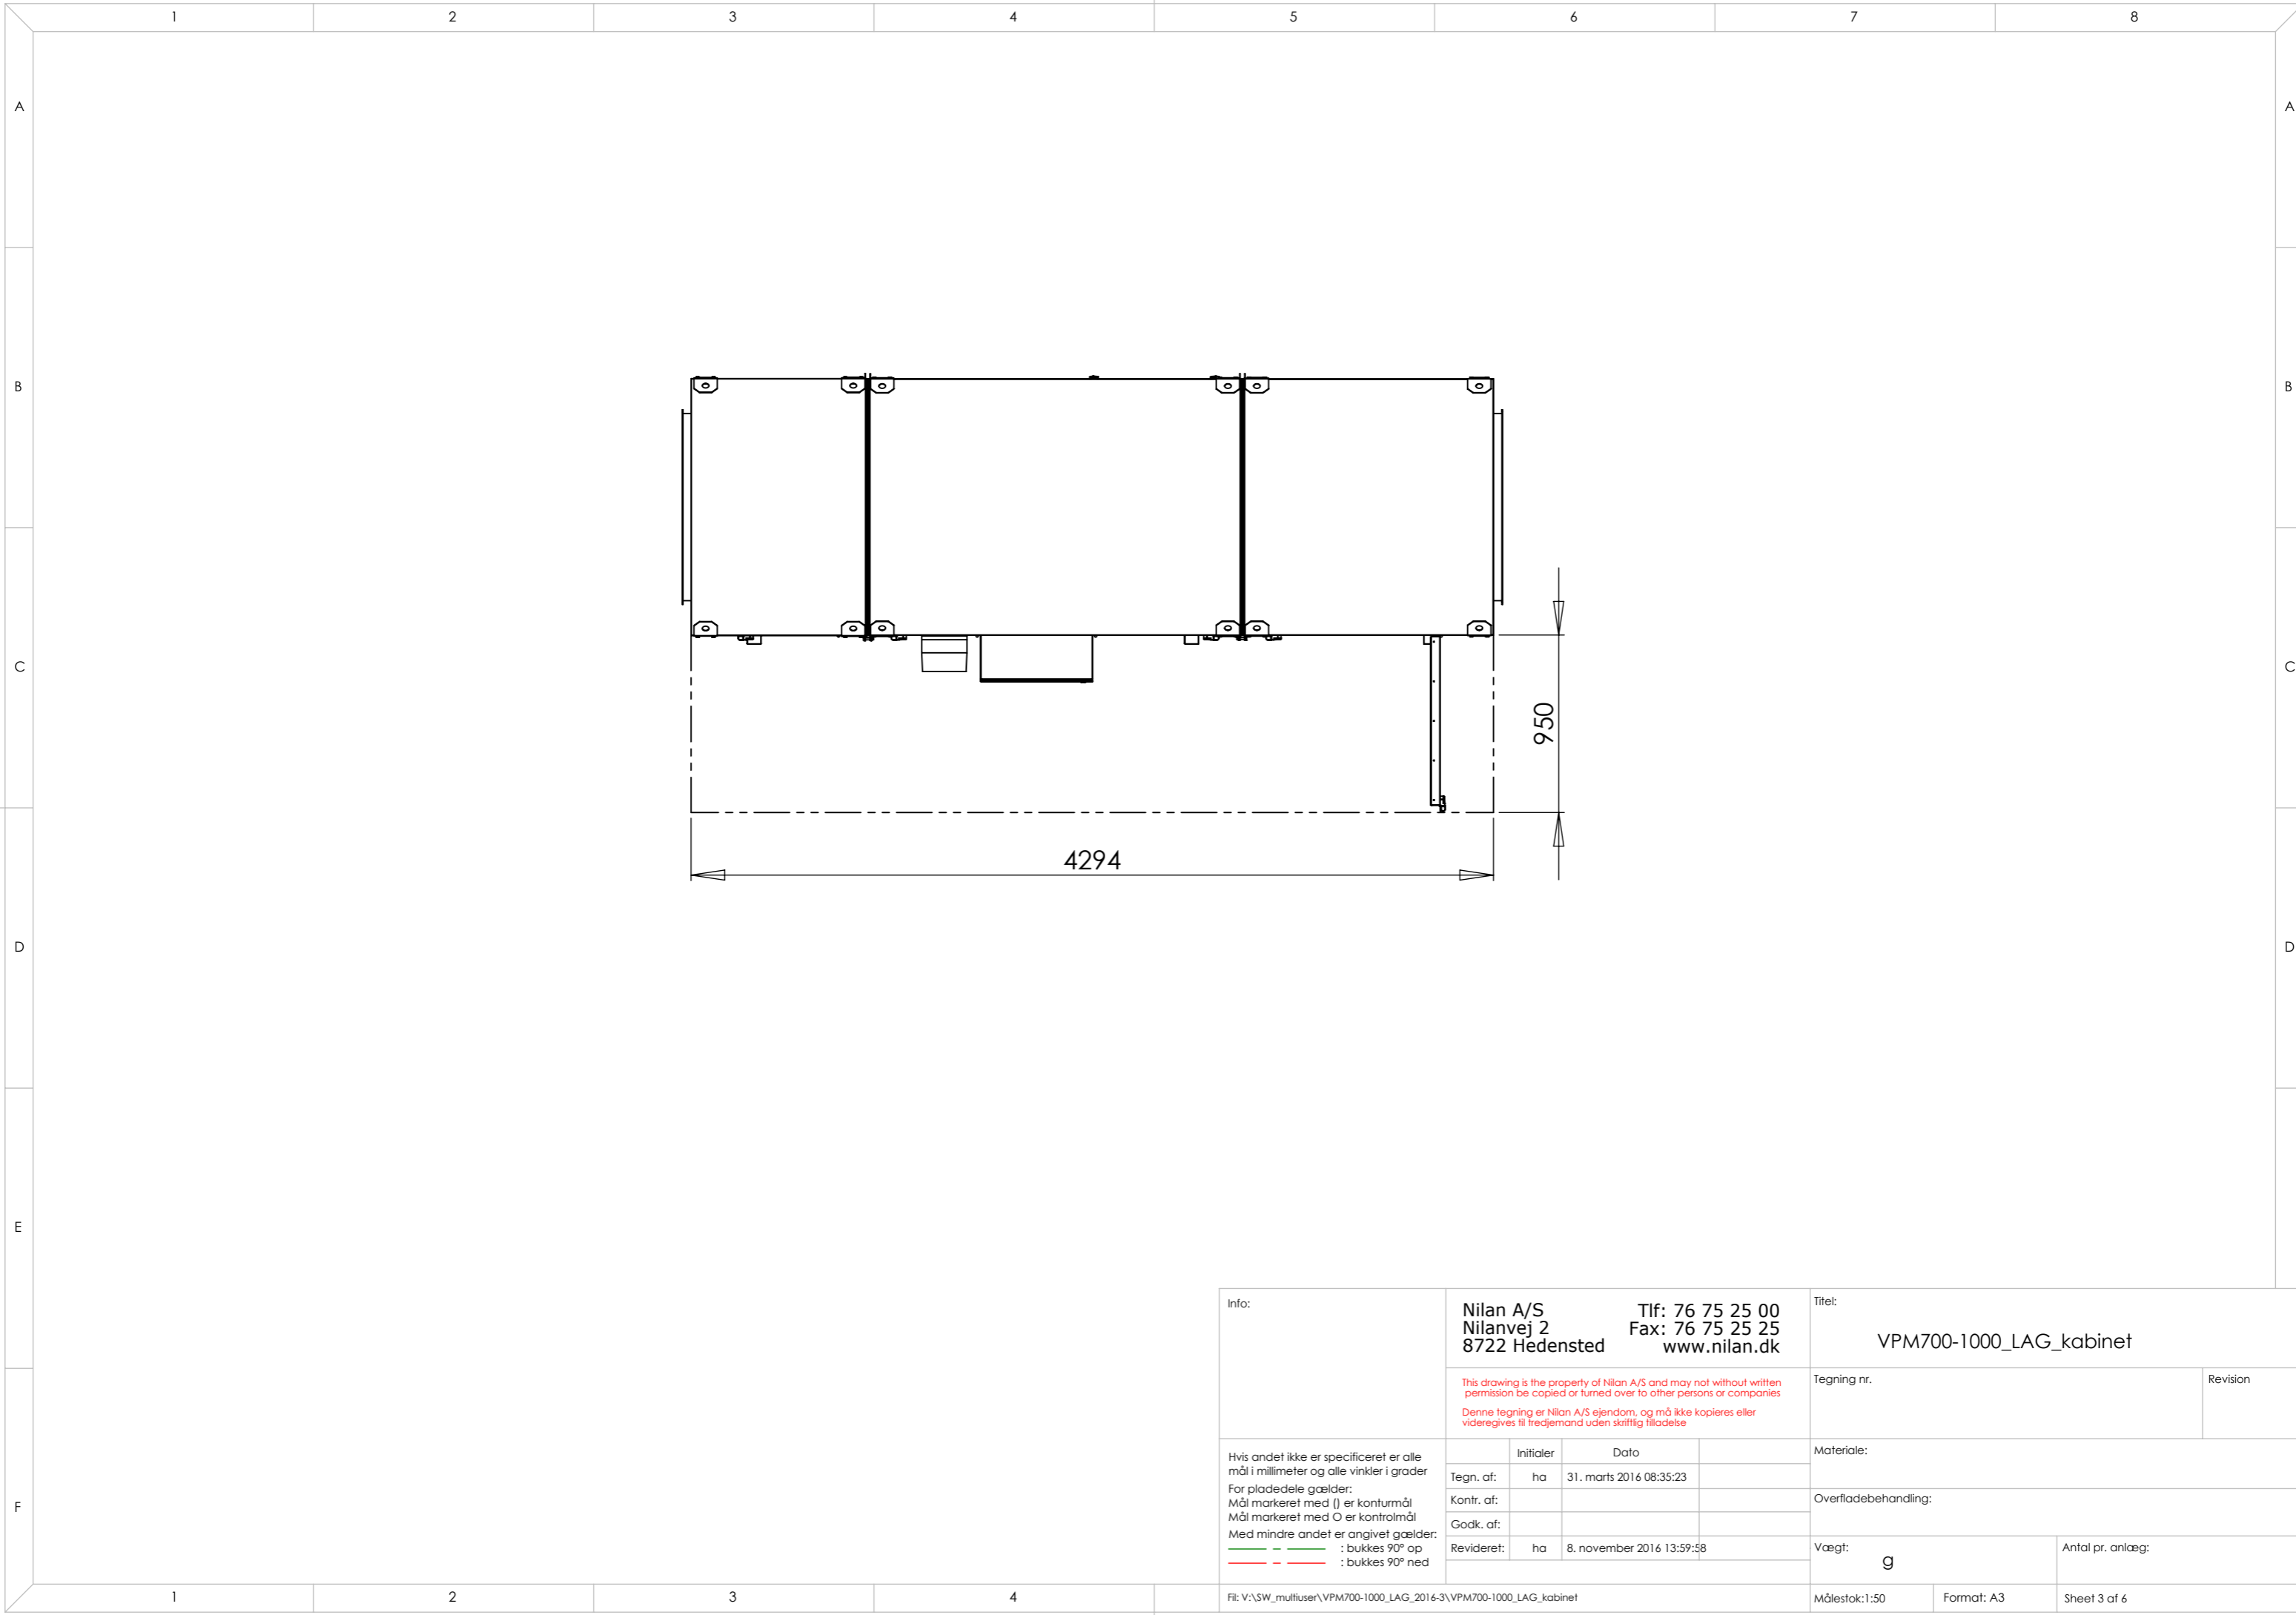

Info:	Nilan A/S Nilanvej 2 8722 Hedensted		Tlf: 76 75 25 00 Fax: 76 75 25 25 www.nilan.dk		Titel: VPM700-1000_LAG_kabinet	
	<small>This drawing is the property of Nilan A/S and may not without written permission be copied or turned over to other persons or companies</small> <small>Denne tegning er Nilan A/S ejendom, og må ikke kopieres eller videregives til tredjemand uden skriftlig tilladelse</small>				Tegning nr.	
Hvis andet ikke er specificeret er alle mål i millimeter og alle vinkler i grader For pladedele gælder: Mål markeret med () er konturmål Mål markeret med O er kontrolmål Med mindre andet er angivet gælder: --- : bukkes 90° op --- : bukkes 90° ned	Initialer		Dato		Materiale:	
	Tegn. af: ha		31. marts 2016 08:35:23		Overfladebehandling:	
	Kontr. af:				Vægt: g	
	Godk. af:				Antal pr. anlæg:	
	Revideret: ha		8. november 2016 13:59:58		Målestok: 1:50	
Fil: V:\SW_multiuser\VPM700-1000_LAG_2016-3\VPM700-1000_LAG_kabinet				Format: A3		Sheet 3 of 6